






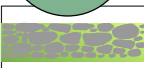
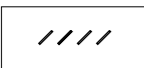
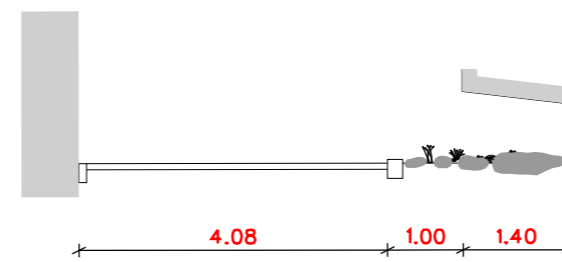
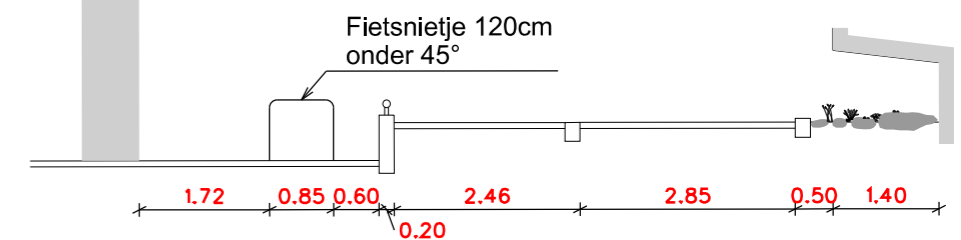


LEGENDA

-  plangrens
 -  gebakken klinkers kleur rood, als bestand
 -  gebakken klinkers kleur rood, nieuw
 -  gebakken klinkers kleur zwart-bruin, type Stadscentrum als bestand.
 -  betonstenen div. kleuren, als bestand
 -  beplanting bestand
 -  boom bestand
 -  rotstuin, deels onder kunstwerk
 -  verplaatste fietsnietjes
 -  toekomstig asfalt fietspad
-
- ZONKANT
Artemissia schmidtiana 'Nana'
Lamiaeum galeobdolon 'Herman's Pride'
 - HALF SCHADUW
Epimedium grandiflorum 'Lilafee'
Epimedium x perralchicum 'Frohnleiten'
Liriope muscari 'Moneymaker'
 - SCHADUW
Vinca minor
Carex morrowii 'Variegata'
Anemone nemorosa




Profiel A
schaal 1:100



Profiel B
schaal 1:100


wijz.dd. 19-03-2020: aanvulling verlichting



Gemeente Almere Gebiedsontwikkeling

Almere Stad Centrum
2A6
DEFINITIEF
inrichtingsplan 2A6 Fietspad Olstgracht

getekend	S.Kroon
datum	20-11-2020
vorige	20-05-2020
formaat	A3
akkoord GO	

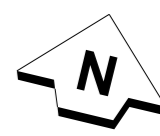

bestandsnaam: ip2A6 Fietspad Olstgracht

model: Layout 500

schaal 1:500: 1:200

