


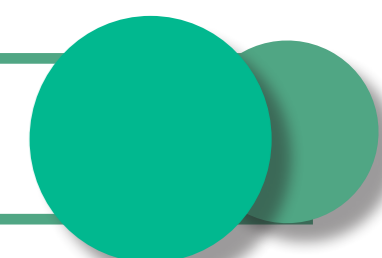

# 5) SCHOOLPLEIN "SESAMSTRAAT"



## BESTAANDE ELEMENTEN

1. Klimtoestel
2. Klimrek
3. Zandbak

## NIEUWE ELEMENTEN




4. Voetbalveld omringd door hoge palen en 2x2 doelpalen op tegels
5. Lage en bloeiende beplanting met een boom
6. Combinatietoestel op kunstgras
7. Speelhuisje op kunstgras

8. Fietsparcours met diverse verkeerslijnen



9. Lage en bloeiende beplanting met een boom en een zitstam
10. Parkeerplaatsen voor de fietsjes bij de berging

## GERYCELDE ELEMENTEN


11. Duikelrek op kunstgras
12. Zitmuurtjes van vrijgekomen tegels met daarachter lage beplanting

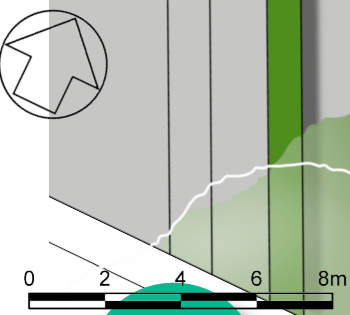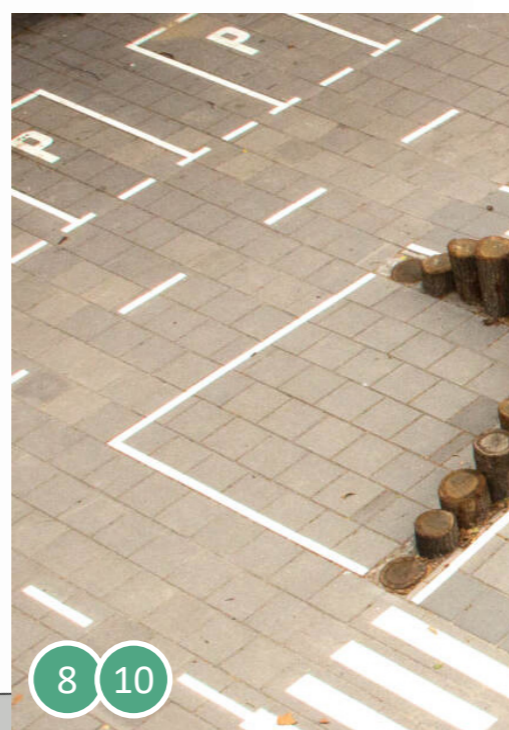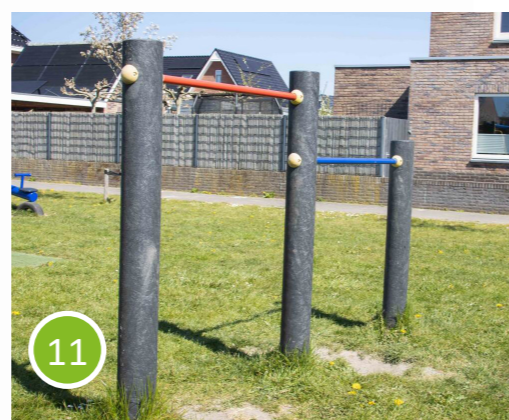

# 3) SPORTPLEK “LAVENDELPLANTSOEN”

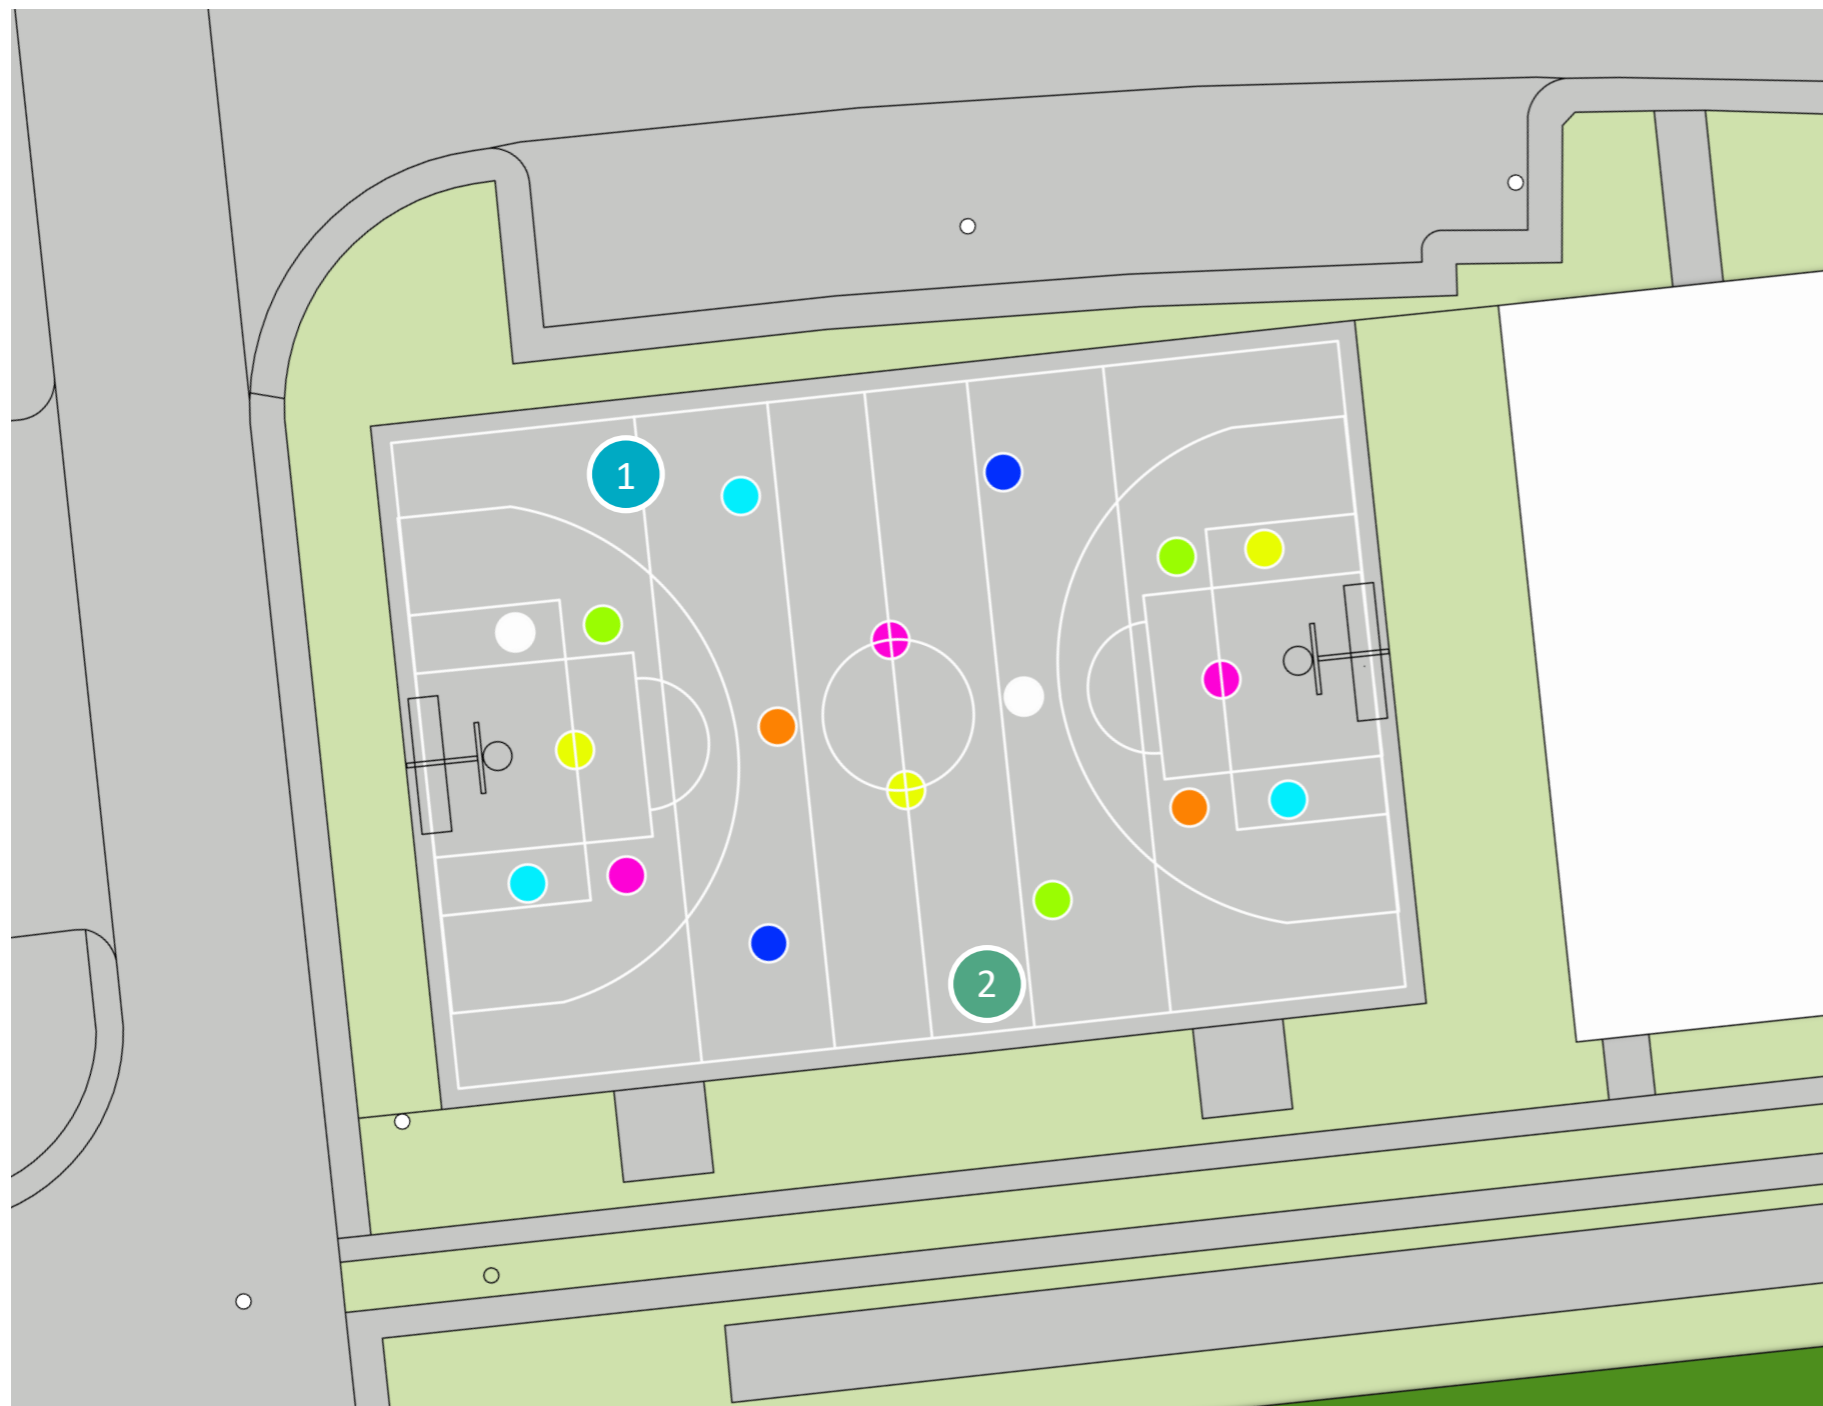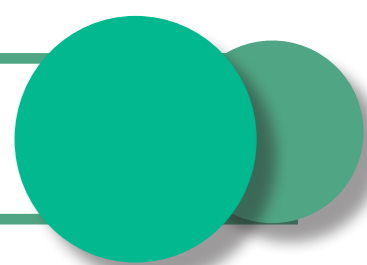

0 2 4 6 8m

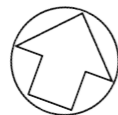

## BESTAANDE ELEMENTEN


1. Sportveld met basketbalpalen en voetbalgoals

## NIEUWE ELEMENTEN

2. Belijning voor basketbal, voetbal en ASM belijning



# 9) JONGERENPLEK "TUINKRUIDENPAD"

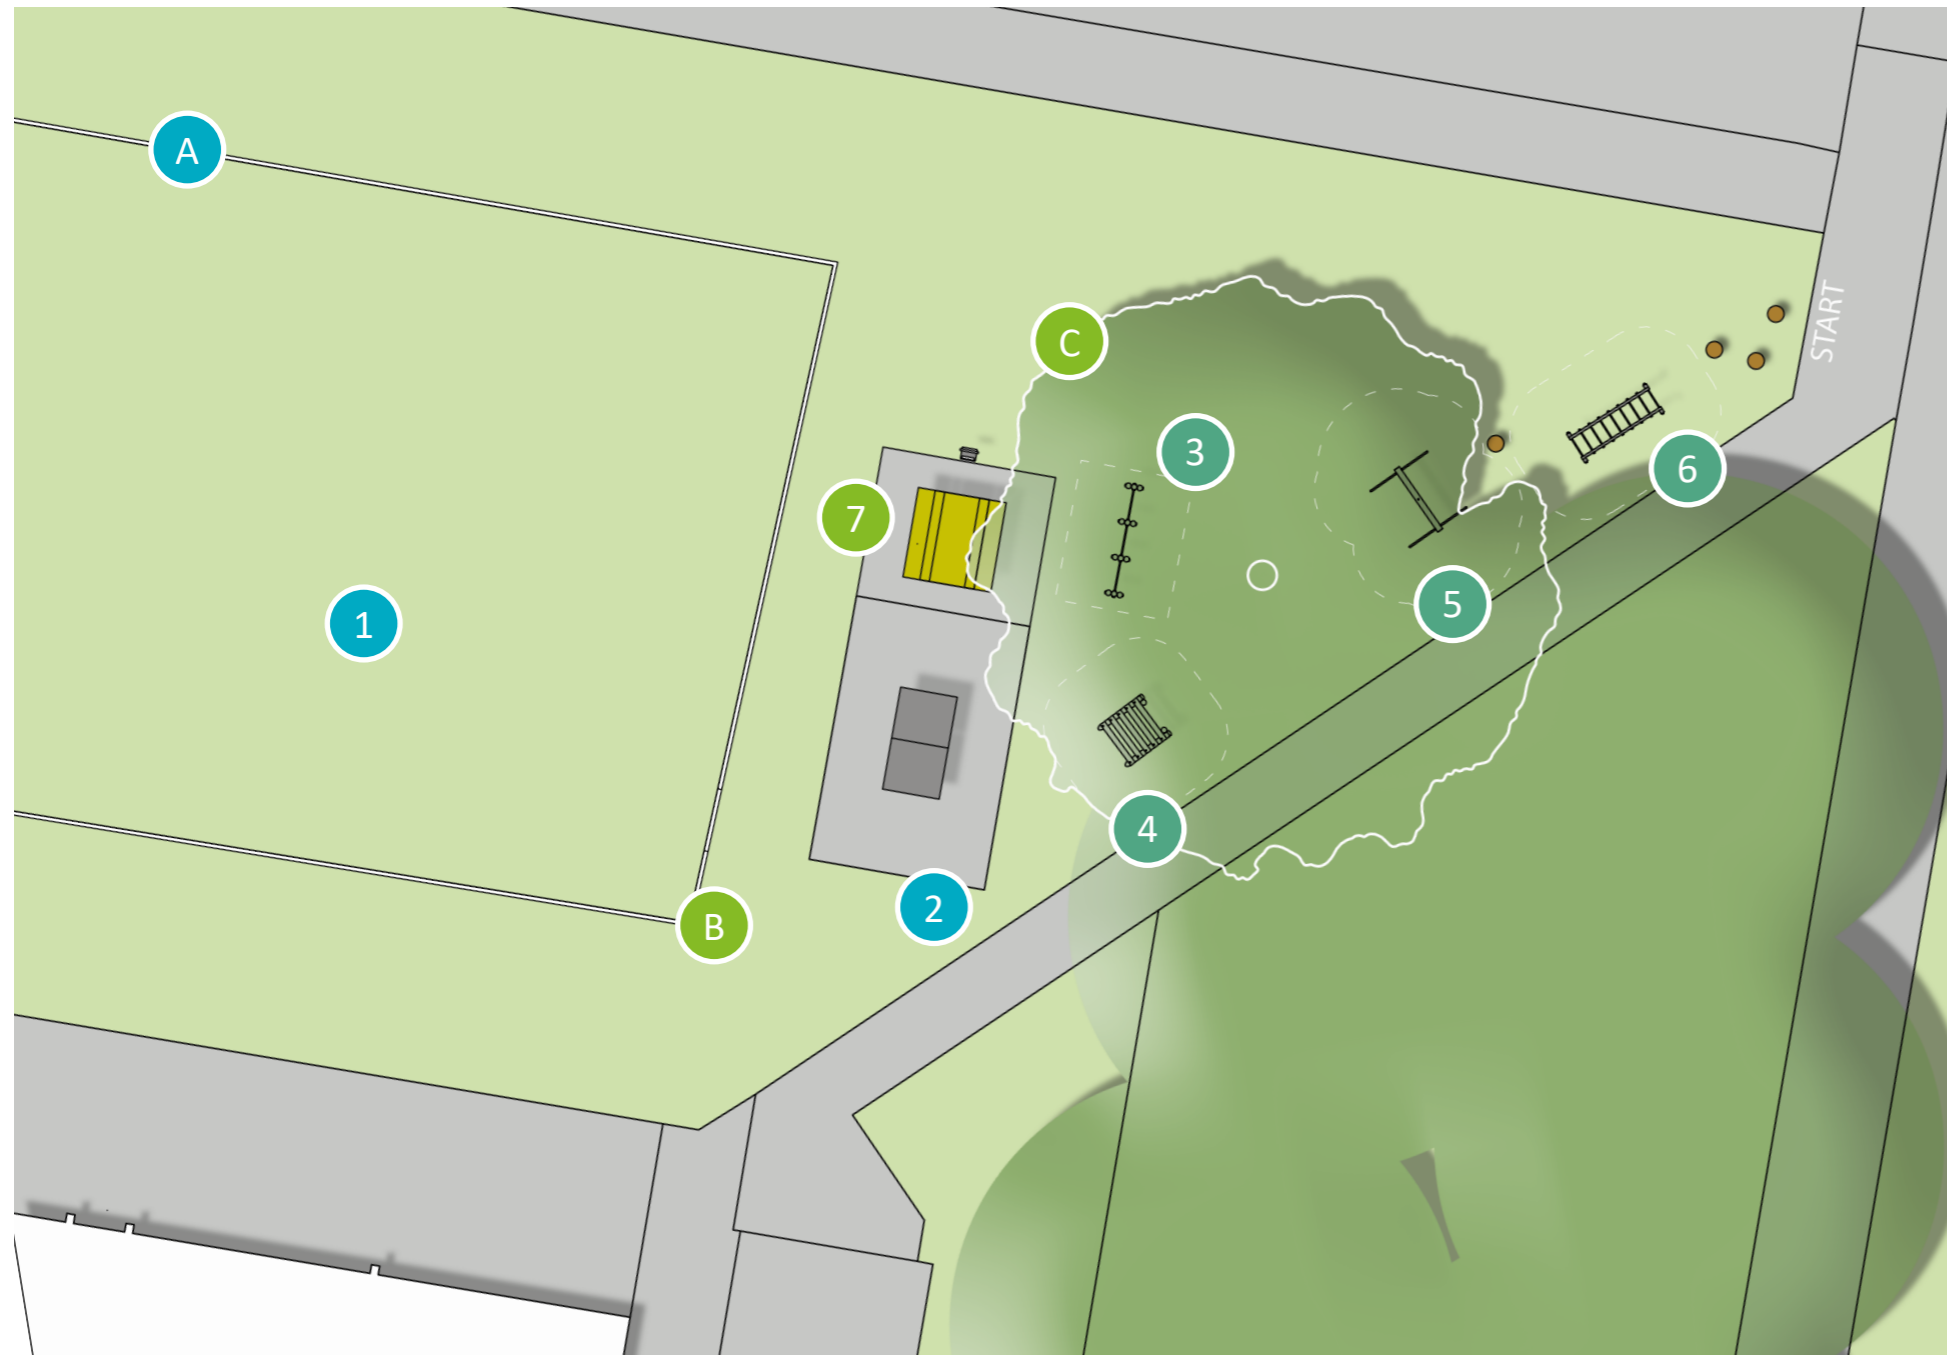

## BESTAANDE ELEMENTEN

1. Voetbalveld

\*Ingang tot het veld verplaatst vanaf A naar B

2. Tafeltennistafel

## NIEUWE ELEMENTEN

3. Bootcamp optrekstang

4. Bootcamp klimrek


5. Bootcamp klimtouw

6. Bootcamp loopbrug

Tussen de start (deze staat op het bestaande pad), onderdeel 5 en onderdeel 6 staan enkele hoge zigzag palen

## GERYCELDE ELEMENTEN


7. Overdekte zitplek op nieuwe tegel verharding, verplaatst vanaf plek C

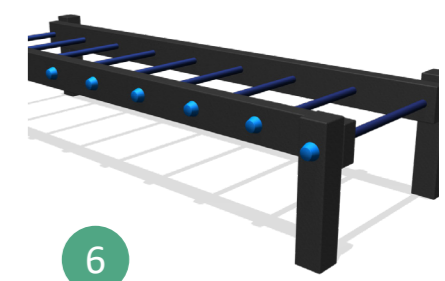

0 2 4 6 8m



## 2) SPEELPLEK “WEEGBREESTRAAT”

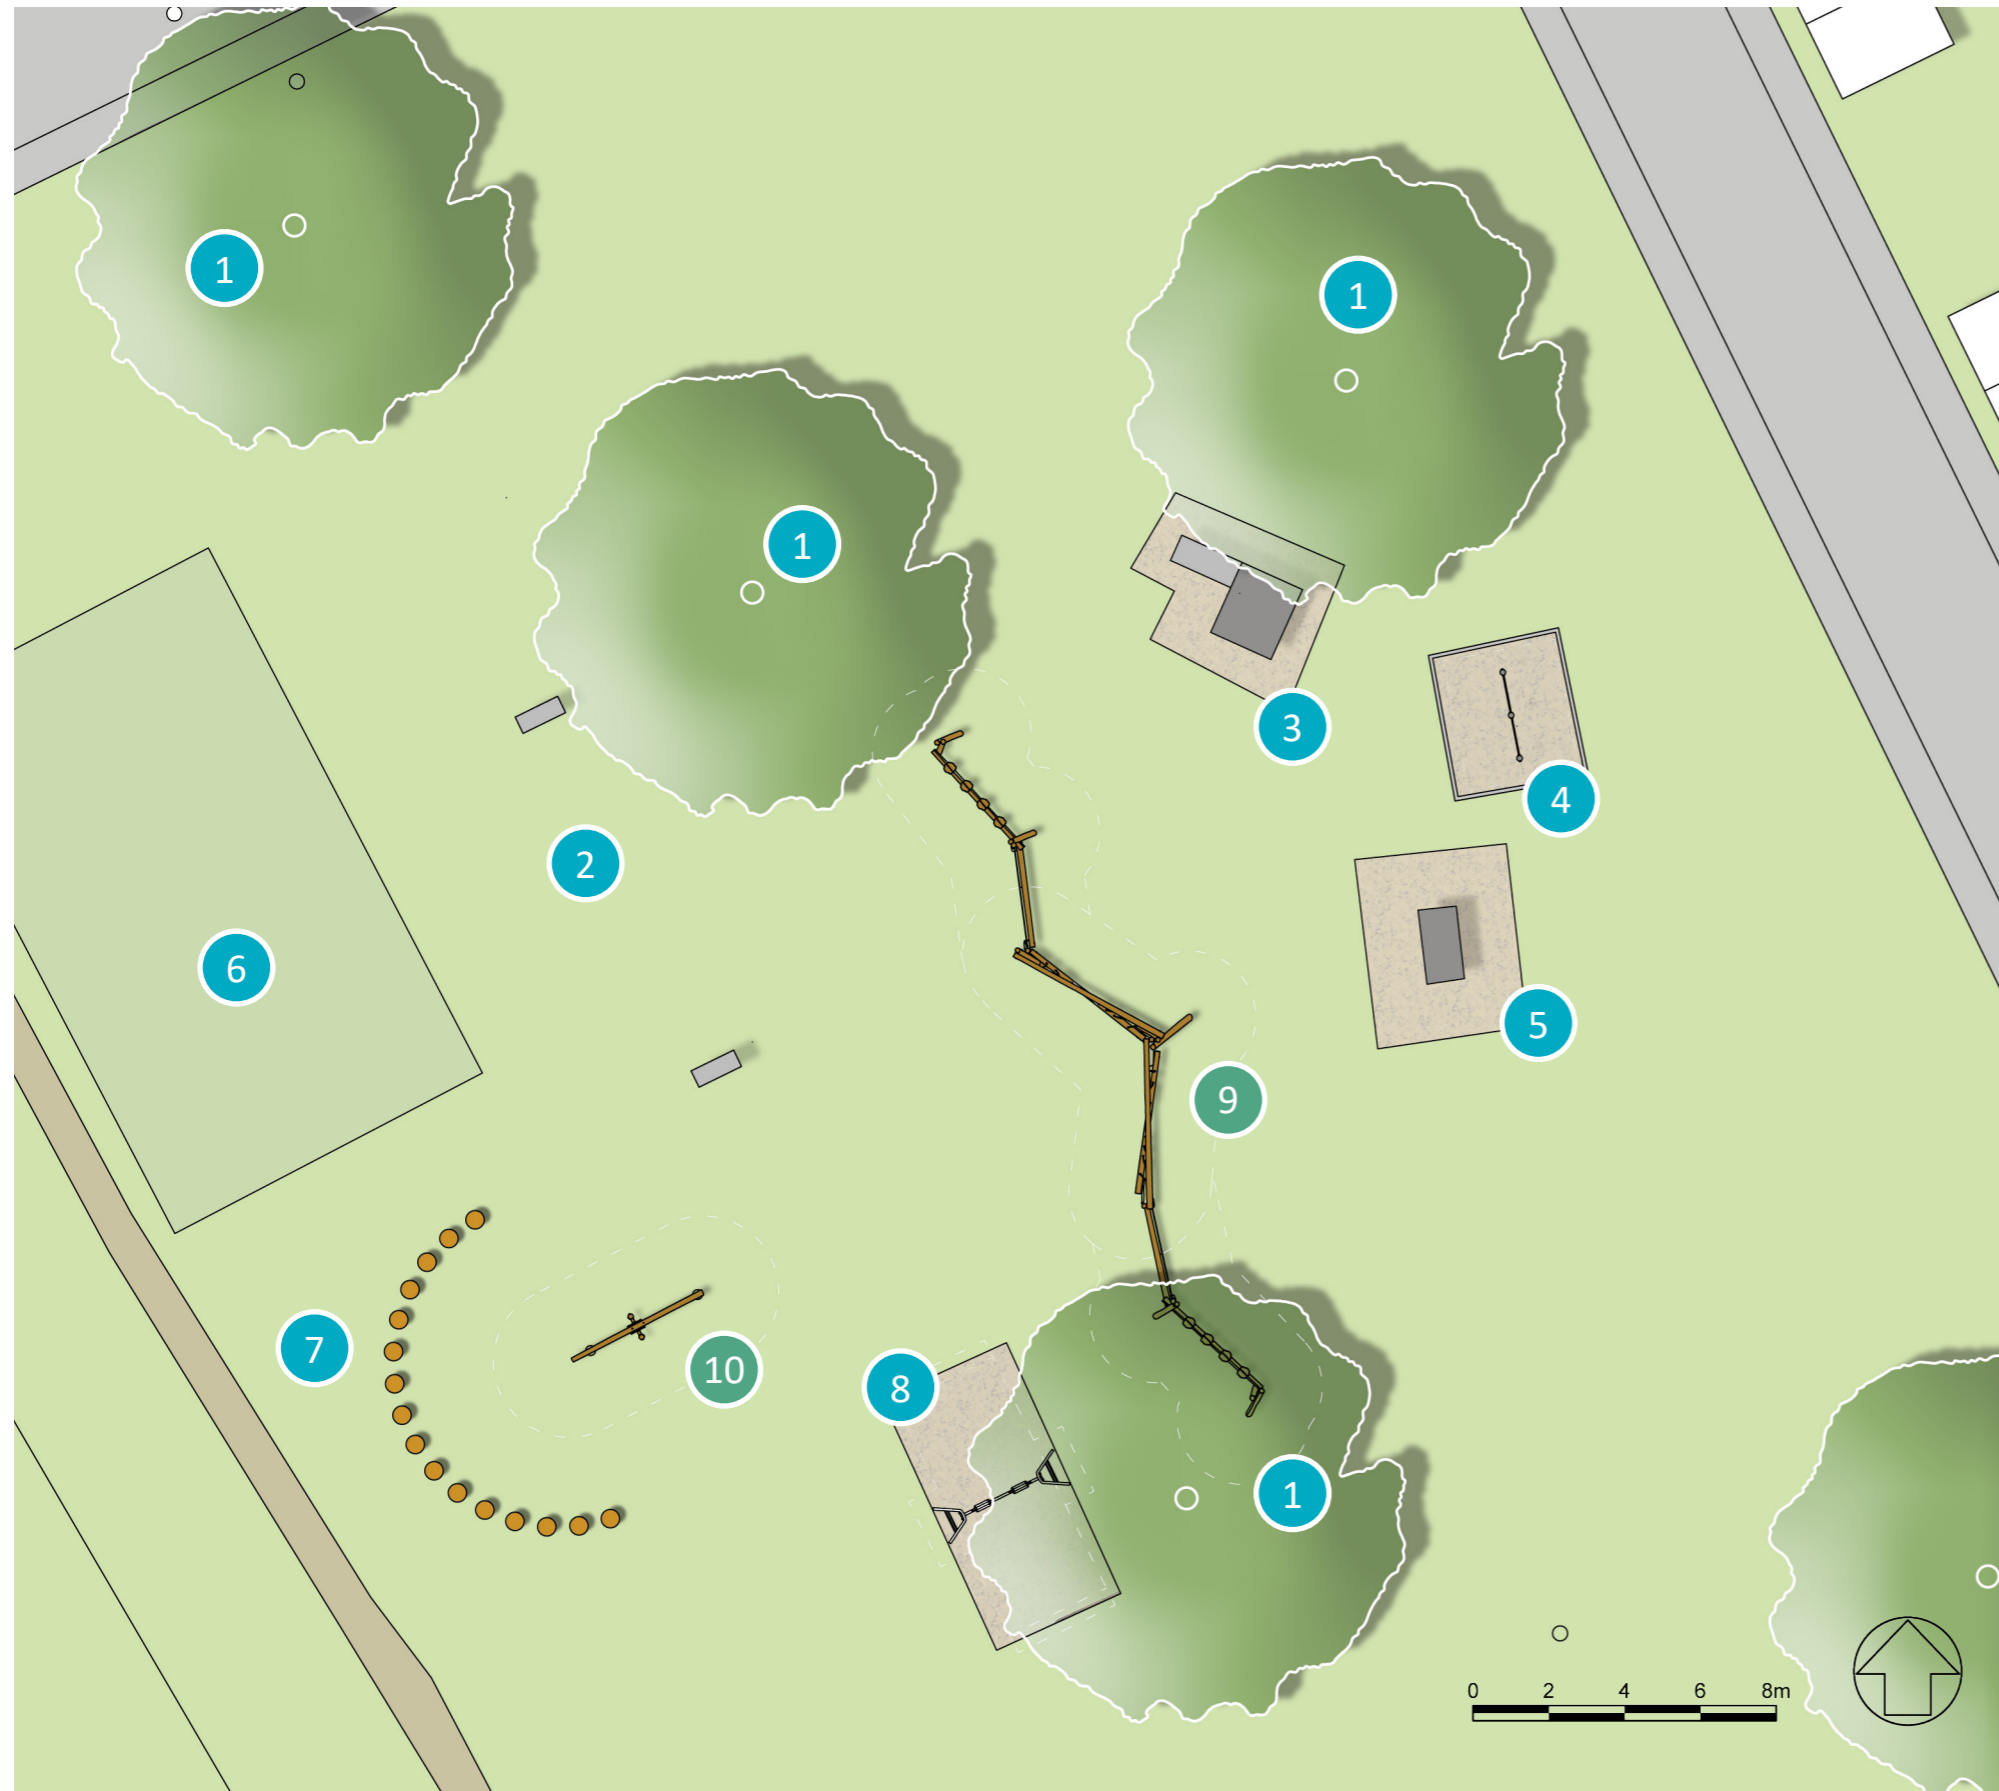


### BESTAANDE ELEMENTEN

1. Boom
2. Voetbaldoeltjes
3. Glijbaan in houtsnippers
4. Duikelrek in houtsnippers
5. Klimtoestel in houtsnippers
6. Moestuinen
7. Zitstammen
8. Schommel in houtsnippers

### NIEUWE ELEMENTEN

9. Balanceercours
10. Pendelwip

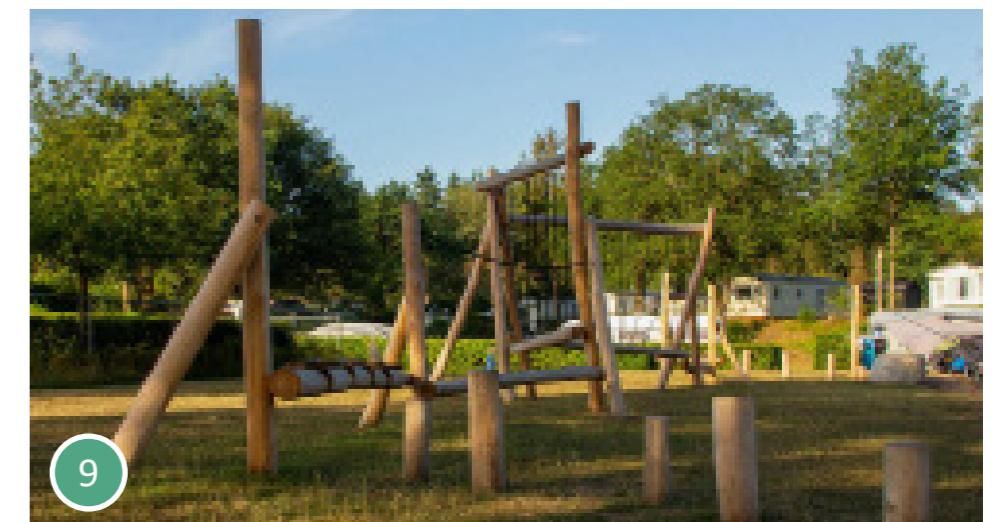

# KRUIDENWIJK



1	Peperstraat 2-18	6	Basilicumweg 248-264	11	Tijmstraat	16	Marjoleinstraat
2	Weegbreesstraat	7	Kruidnagelstraat	12	Wijnruitstraat	17	Pimpernelstraat
3	Lavendelplantsoen (sportveld)	8	Wollegrasweg 35-45	13	Tuinkersstraat		
4	Lavendelplantsoen	9	Tuinkruidenpad	14	Foliestraat 2		
5	Sesamstraat	10	Basilicumweg 200-246	15	De Specerij 14-26		